


搬入口
高さ 3750
幅 3250

龍ヶ崎市文化会館 大ホール照明回路図 1/100

〒301-0004 龍ヶ崎市馴馬町2612
TEL 0297-64-1411 FAX 0297-64-1415

Key's

- トツ 1Kw
- フレネル 1Kw
- ⊕ Par64 N 1KW
- ⊖ Par64 5N 500W
- ⊗ Par64 M 1KW
- ⊙ MIS-8FN 1Kw
- ⊕ MIS-8FN 1.5Kw
- ⊖ トツ 1.5Kw

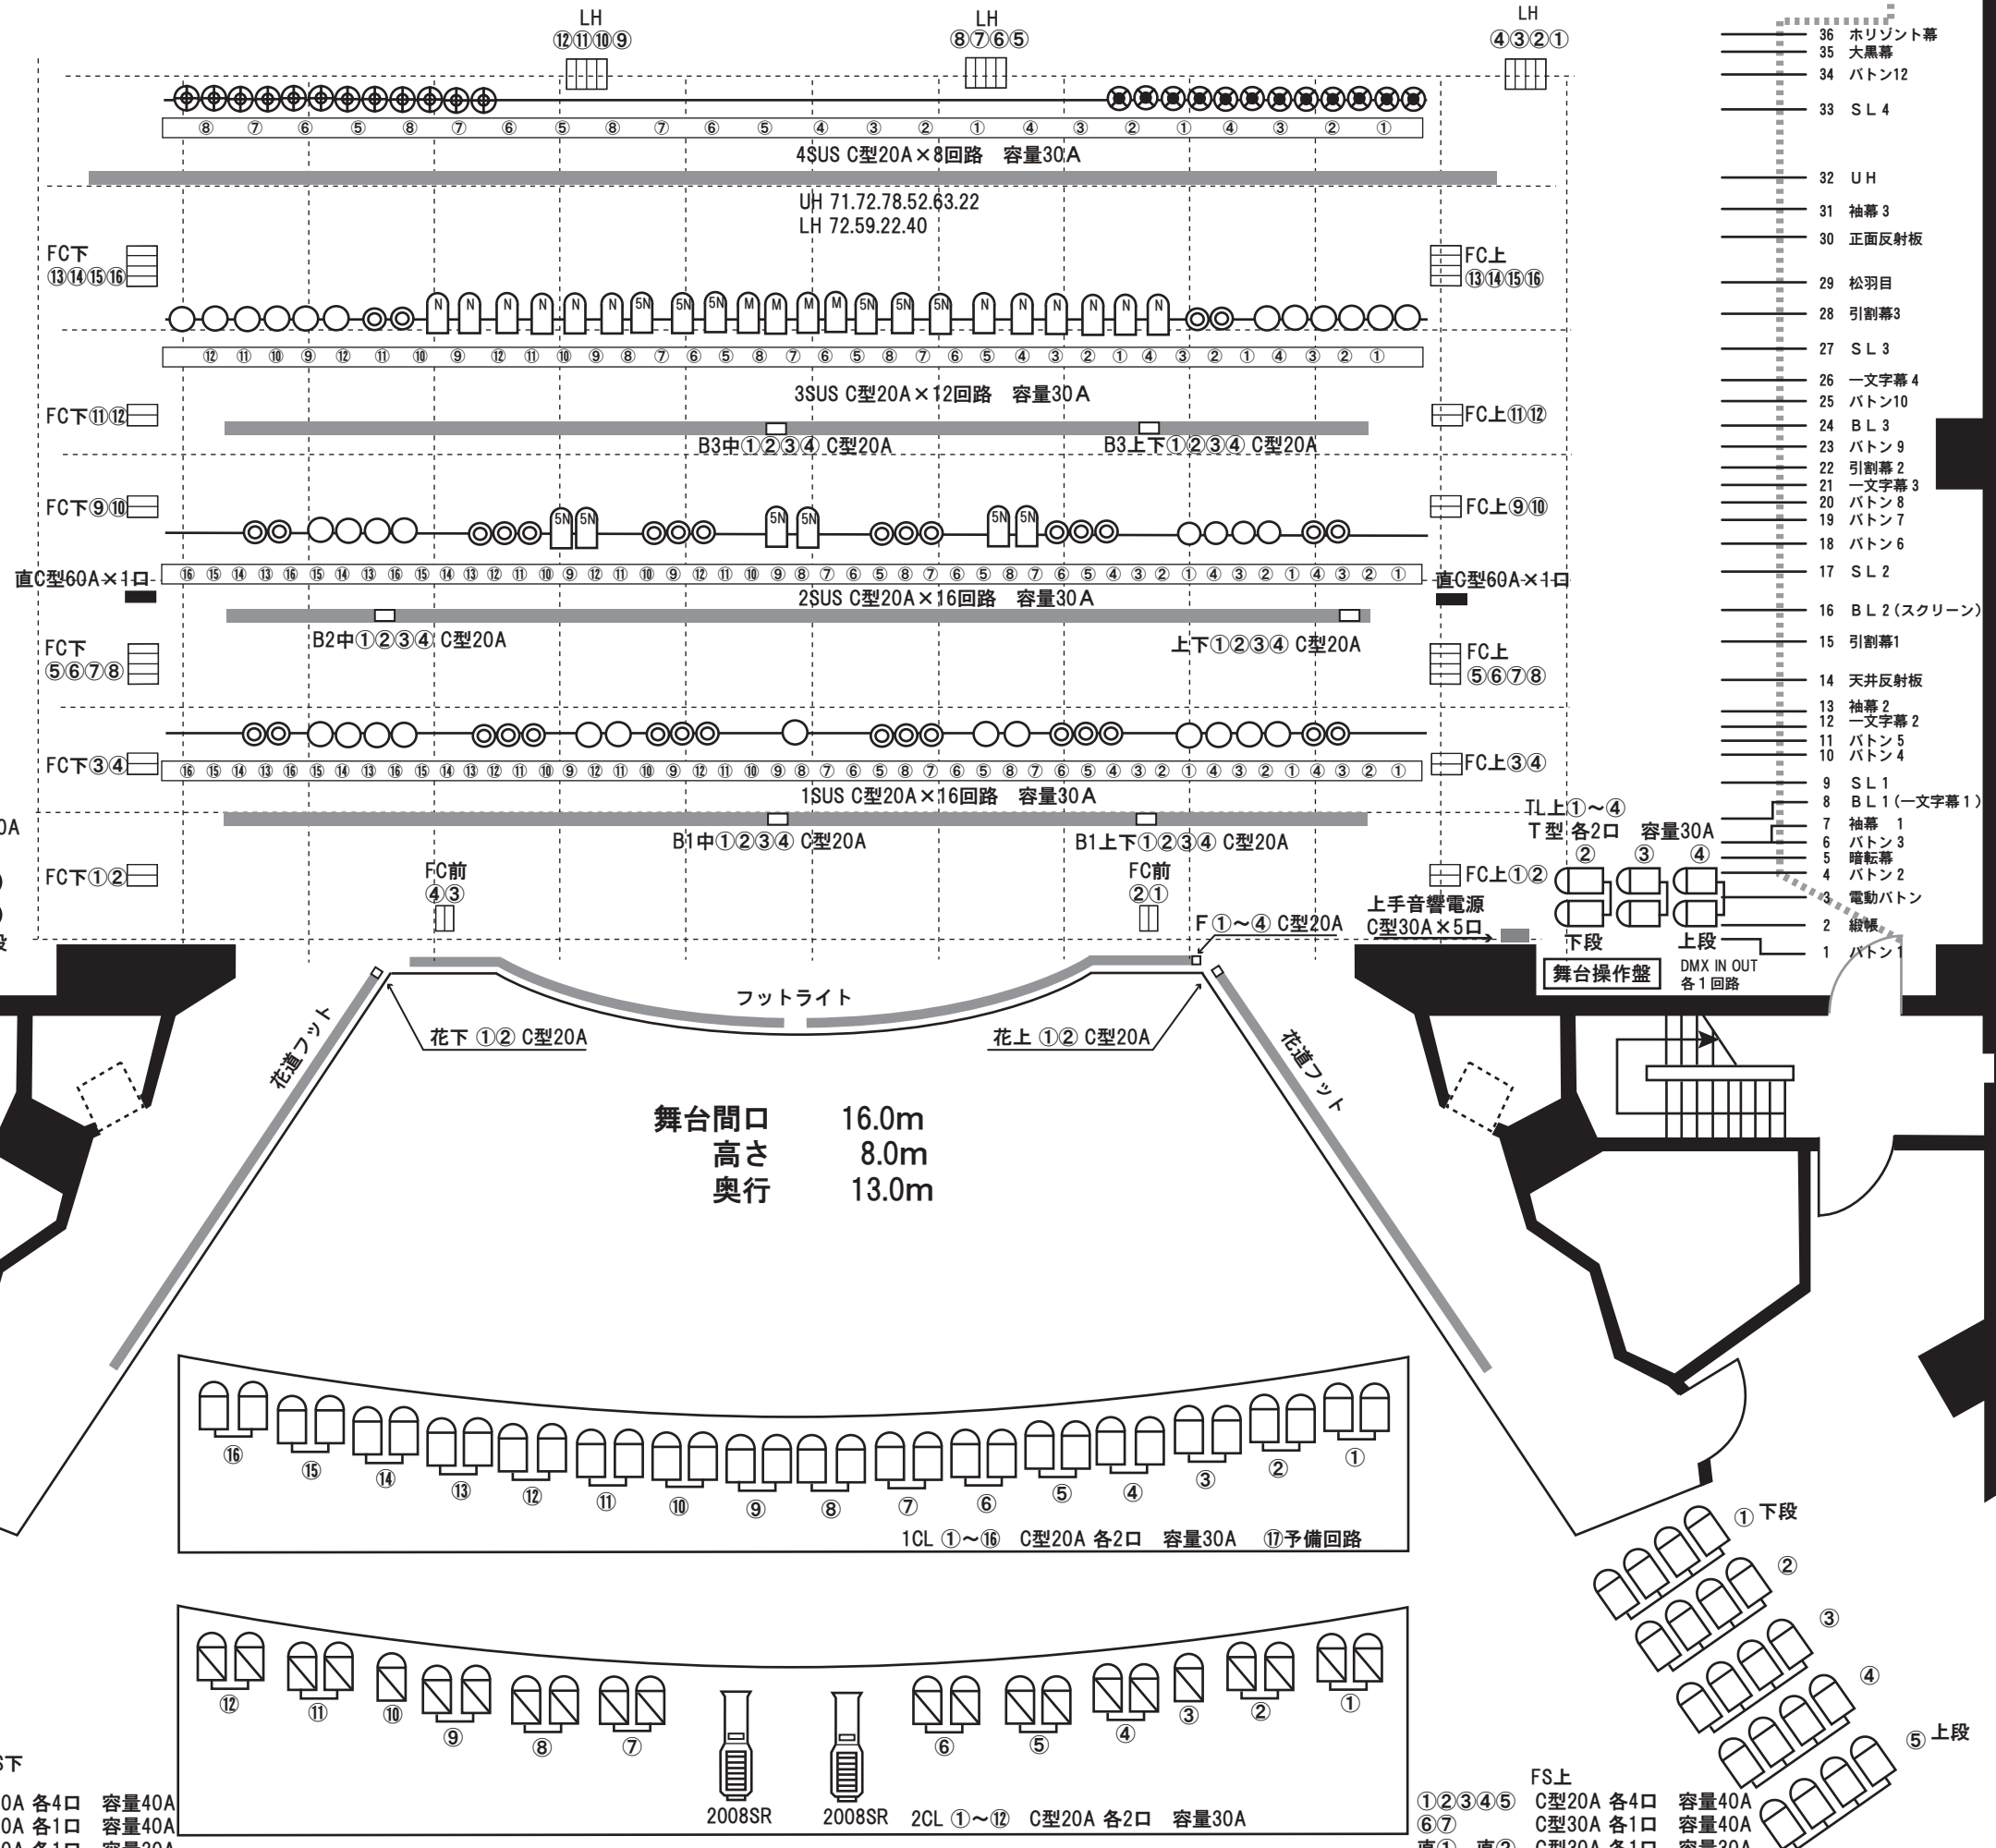

- 36 ホリゾン幕
- 35 大黒幕
- 34 バトン12
- 33 SL 4
- 32 UH
- 31 袖幕 3
- 30 正面反射板
- 29 松羽目
- 28 引割幕3
- 27 SL 3
- 26 一文字幕 4
- 25 バトン10
- 24 BL 3
- 23 バトン 9
- 22 引割幕 2
- 21 一文字幕 3
- 20 バトン 8
- 19 バトン 7
- 18 バトン 6
- 17 SL 2
- 16 BL 2 (スクリーン)
- 15 引割幕1
- 14 天井反射板
- 13 袖幕 2
- 12 一文字幕 2
- 11 バトン 5
- 10 バトン 4
- 9 SL 1
- 8 BL 1 (一文字幕 1)
- 7 袖幕 1
- 6 バトン 3
- 5 暗転幕
- 4 バトン 2
- 3 電動バトン
- 2 縦帳
- 1 バトン

下手袖分電盤 3相4線 200A C型60A×3口
下手音響電源 C型30A×5口

TL下①~④ T型各2口 容量30A
④ ③ ②
上段 下段

上手音響電源 C型30A×5口
舞台操作盤 DMX IN OUT 各1回路

TL上①~④ T型各2口 容量30A
② ③ ④
下段 上段

舞台間口 16.0m
高さ 8.0m
奥行 13.0m

FS下

①②③④⑤ C型20A 各4口 容量40A
⑥⑦ C型30A 各1口 容量40A
直① 直② C型30A 各1口 容量30A

2008SR 2008SR 2CL ①~⑫ C型20A 各2口 容量30A

FS上

①②③④⑤ C型20A 各4口 容量40A
⑥⑦ C型30A 各1口 容量40A
直① 直② C型30A 各1口 容量30A