


龍ヶ崎市文化会館舞台側面図

縮尺 1/100 (A3印刷の場合)

〒301-0004 龍ヶ崎市馴馬町 2612

TEL 0297-64-1411 FAX 0297-64-1415

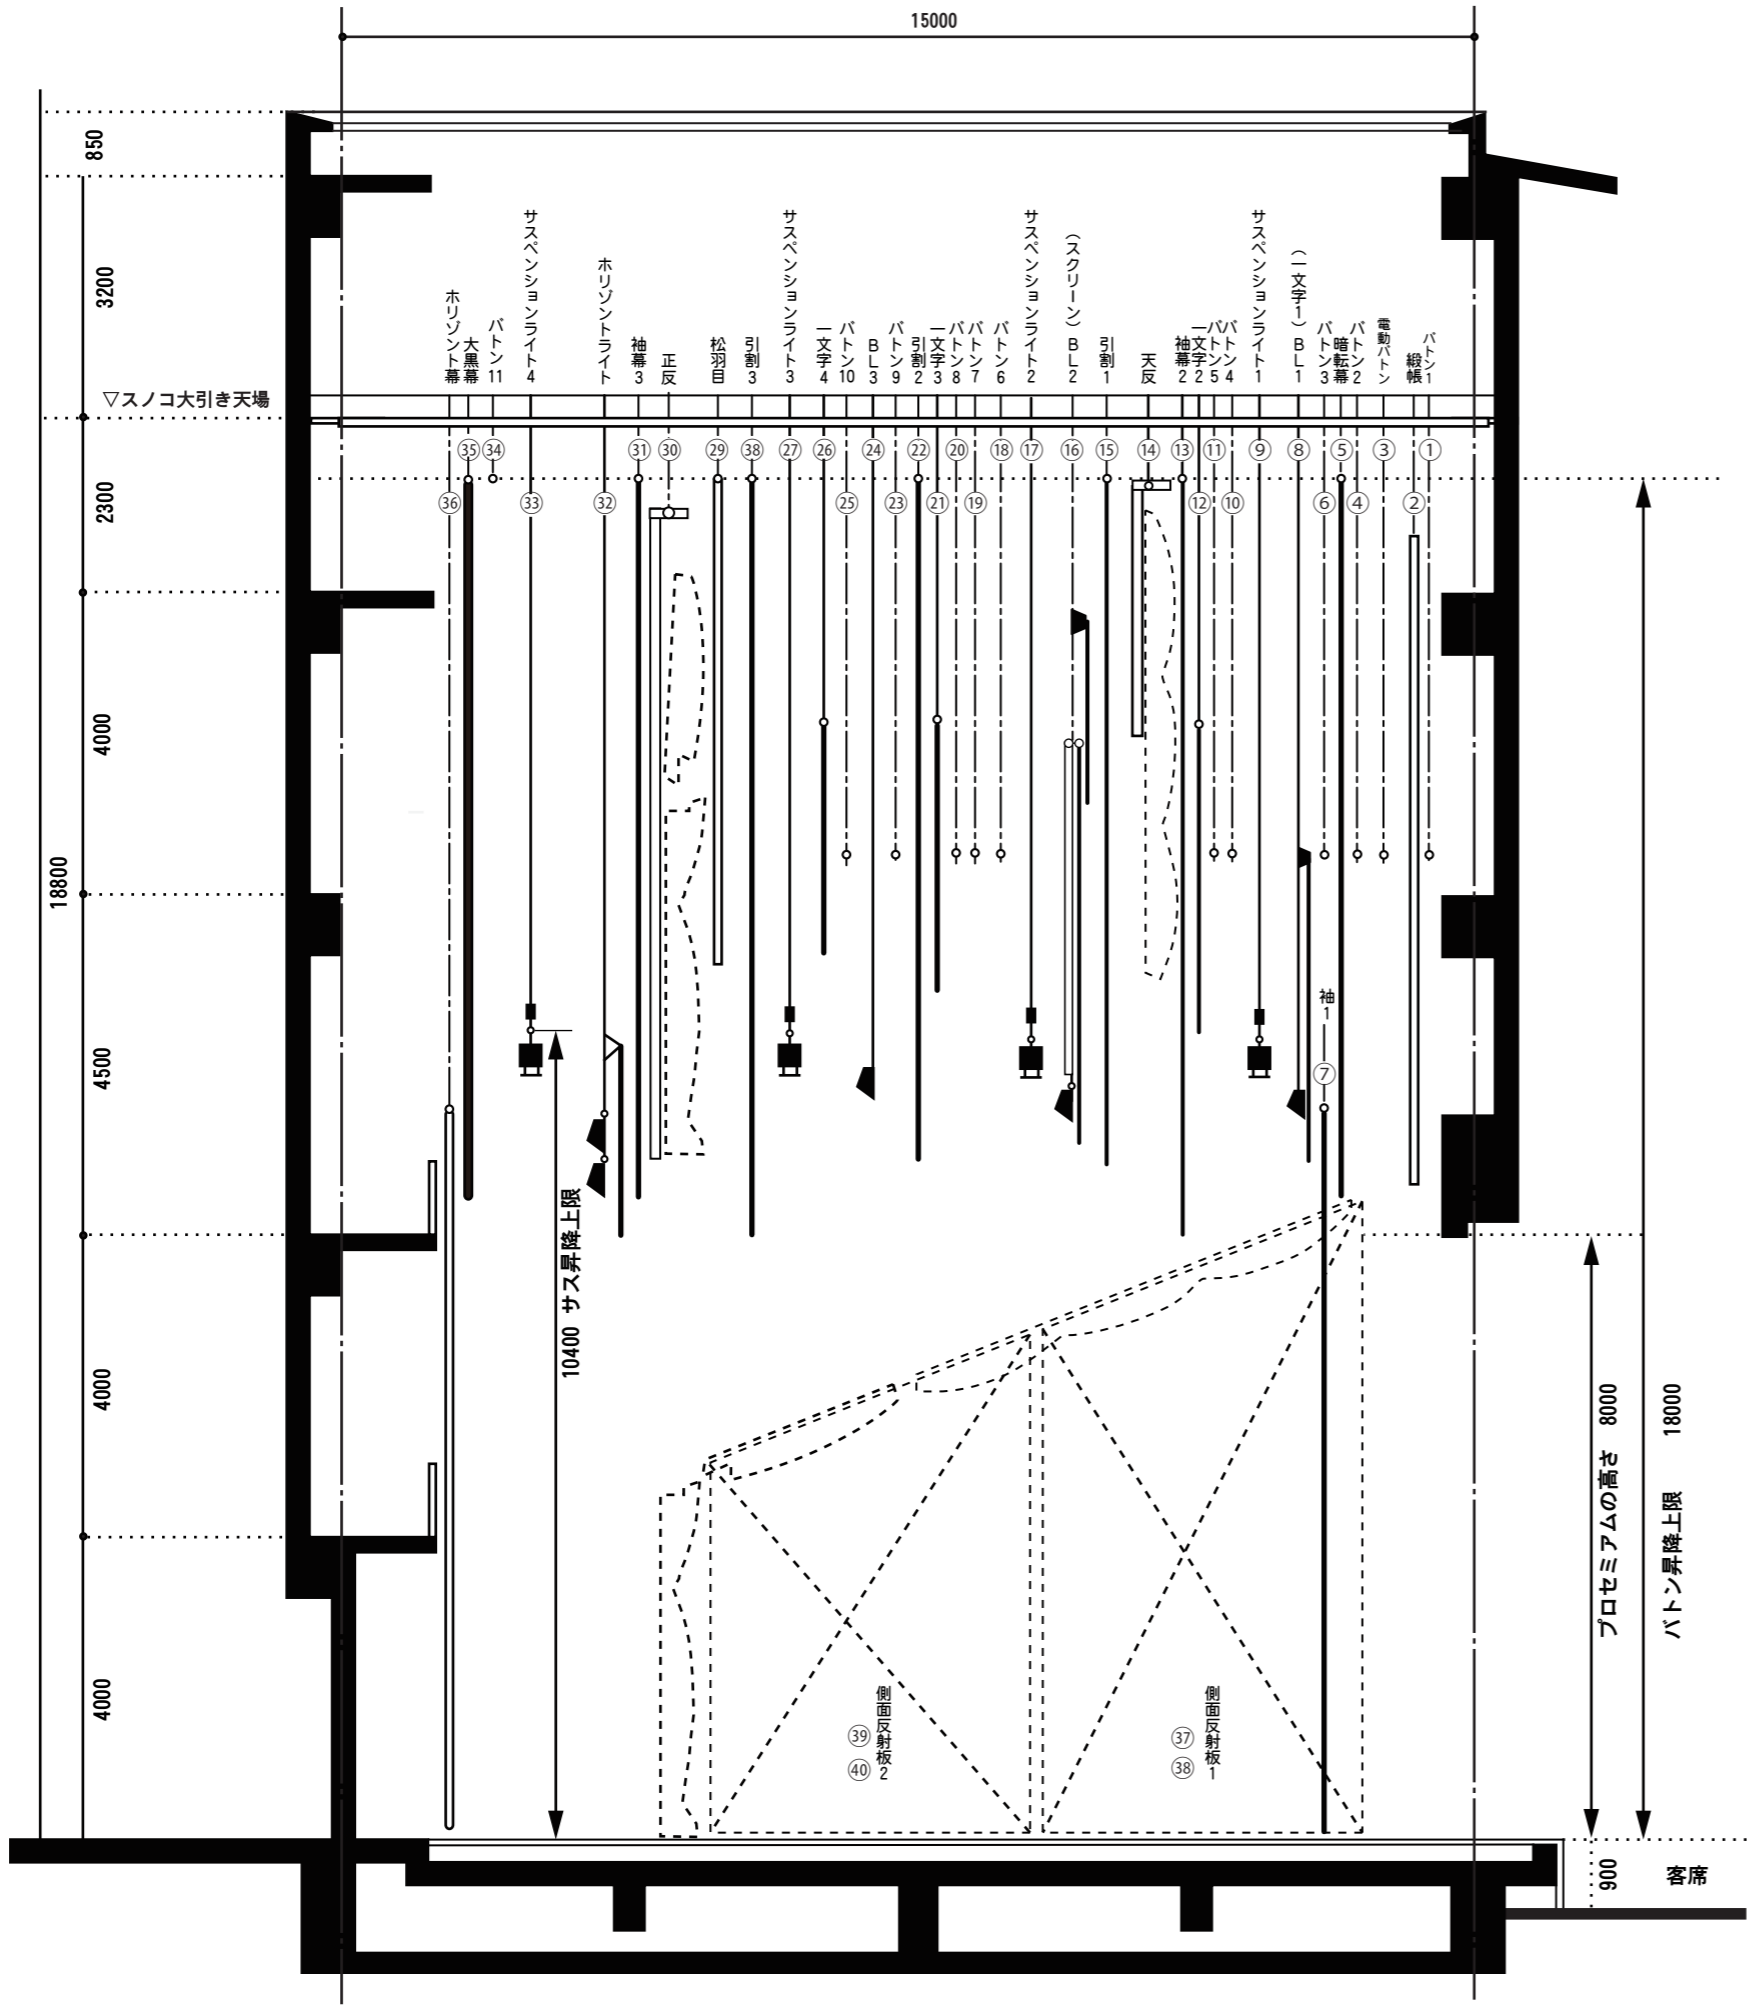

No.	名称	昇降	バトン寸法	速度 (m/min)	総重量	
1	バトン (1)	手動	17500		300	
2	緞帳	電動	17500	40	1000	
3	電動バトン	電動	18000	15	400	
4	バトン (2)	手動	20000		300	
5	暗転幕	手動	20000		270	
6	バトン (3) ※1	手動	13000		300	
7	袖幕 (1)	手動	6200×2		180	
8	一文字幕 (1)	共吊	手動	20000	400	
	ポーターライト (1)					
9	サスペンションライト (1)	電動	20000	15	800	
10	バトン (4)	手動	20000		300	
11	バトン (5)	手動	20000		300	
12	一文字幕 (2)	手動	21000		300	
13	袖幕 (2)	手動	4700×2		150	
14	天井反射板	電動		6/2		
15	引割幕 (1)	手動	24300		430	
16	スクリーン	共吊	電動		5	
	ポーターライト (2)					
17	サスペンションライト (2)	電動	20000	15	800	
18	バトン (6)	手動	20000		300	
19	バトン (7)	手動	20000		300	
20	バトン (8)	手動	20000		300	
21	一文字幕 (3)	手動	25000		300	
22	引割幕 (2)	手動	25000		430	
23	バトン (9)	手動	20000		300	
24	ポーターライト (3)	手動	20000		350	
25	バトン (10)	手動	20000		300	
26	一文字幕 (4)	手動	20000		300	
27	サスペンションライト (3)	電動	20000	15	800	
28	引割幕 (3)	手動	24300		430	
29	松羽目 (幕)	手動	20000		300	
30	正面反射板	電動		6/2	6500	
31	袖幕 (3)	手動	4500×2		150	
32	水平ライト	共吊	電動	20000	15	800
	一文字幕 (5)					
33	サスペンションライト (4)	電動	20000	15	800	
34	バトン (12)	手動	23000		300	
35	大黒幕 ※2	手動	23000		230	
36	水平ライト幕	手動	23000		300	
37	側面反射板 1 上手	電動		2	1250	
38	側面反射板 1 下手	電動		2	1250	
39	側面反射板 2 上手	電動		2	1000	
40	側面反射板 2 下手	電動		2	1000	

※1 バトン 3 は舞台間口分の長さがありません。
 ※2 大黒幕はヒダなしで、開閉できません。