


搬入口
高さ 3750
幅 3250

龍ヶ崎市文化会館 大ホール照明回路図 1/100

〒301-0004 龍ヶ崎市馴馬町2612
TEL 0297-64-1411 FAX 0297-64-1415

Key's

- トツ 1Kw
- ◐ フレネル 1Kw
- ⊖ Par64 N 1KW
- ⊖ Par64 5N 500W
- ⊖ Par64 M 1KW
- ⊕ MIS-8FN 1Kw
- ⊕ MIS-8FN 1.5Kw
- ◻ トツ 1.5Kw

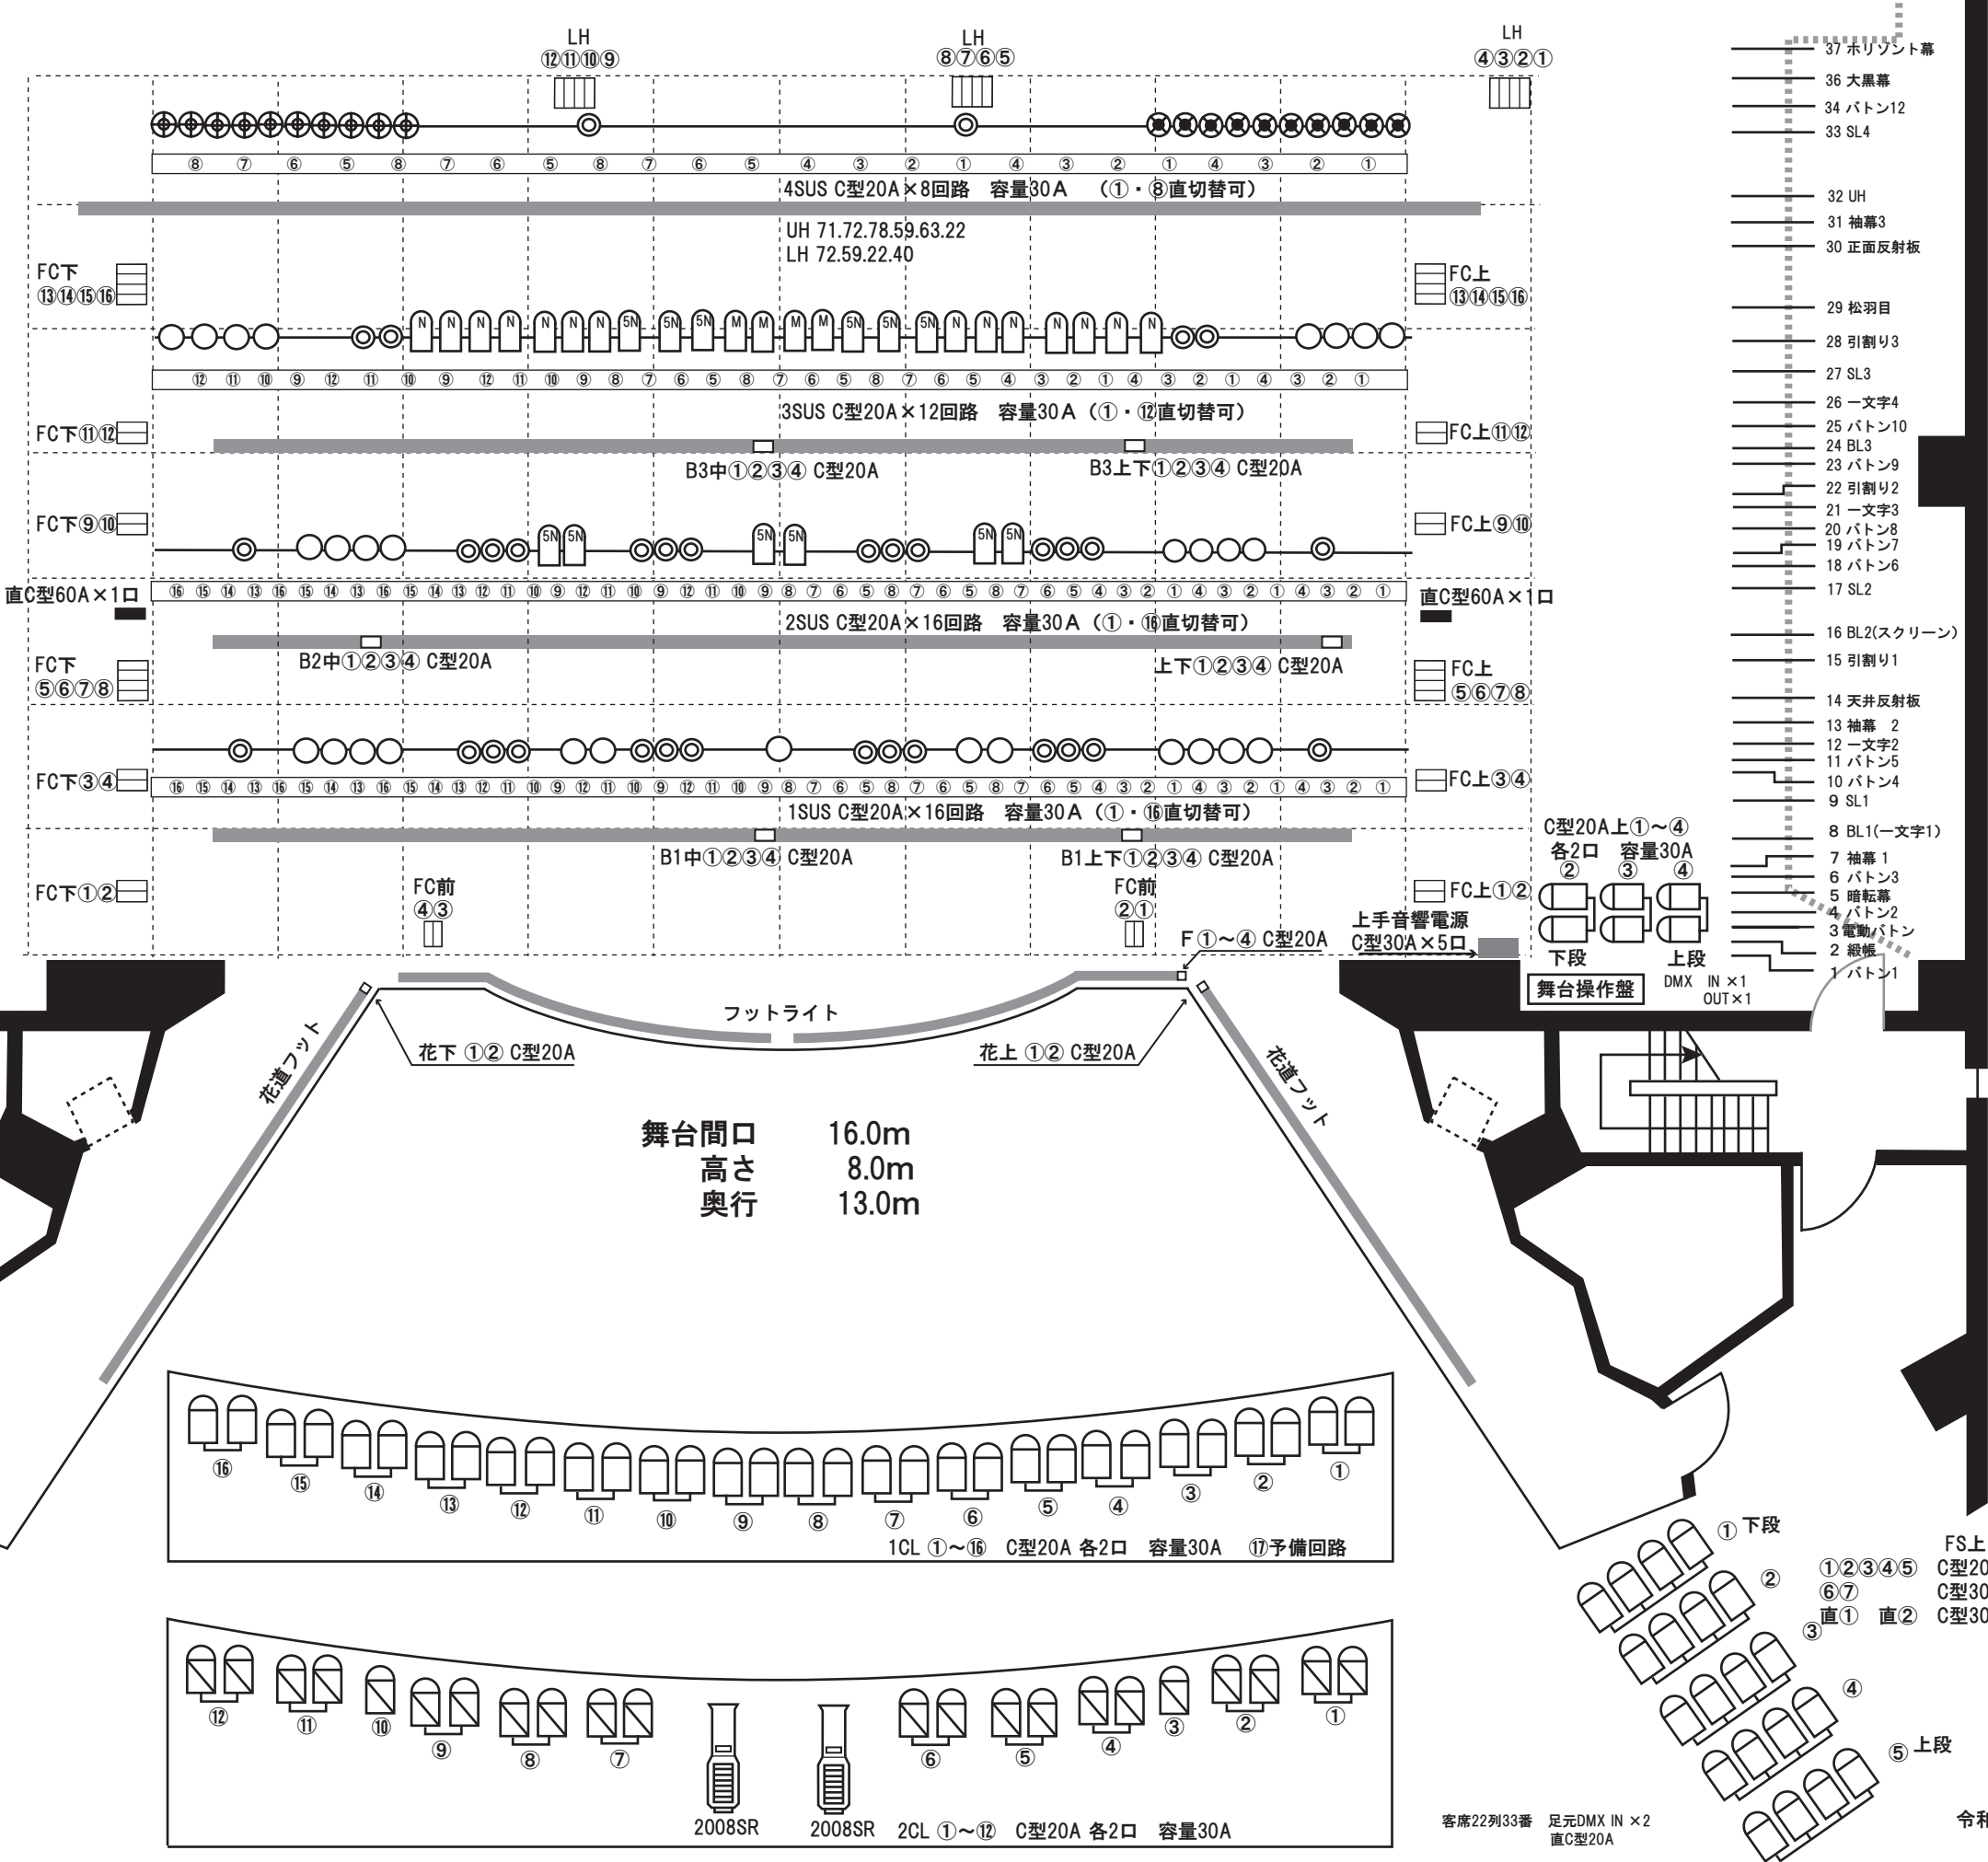

- 37 ホリゾン幕
- 36 大黒幕
- 34 バトン12
- 33 SL4
- 32 UH
- 31 袖幕3
- 30 正面反射板
- 29 松羽目
- 28 引割り3
- 27 SL3
- 26 一文字4
- 25 バトン10
- 24 BL3
- 23 バトン9
- 22 引割り2
- 21 一文字3
- 20 バトン8
- 19 バトン7
- 18 バトン6
- 17 SL2
- 16 BL2(スクリーン)
- 15 引割り1
- 14 天井反射板
- 13 袖幕 2
- 12 一文字2
- 11 バトン5
- 10 バトン4
- 9 SL1
- 8 BL1(一文字1)
- 7 袖幕 1
- 6 バトン3
- 5 暗転幕
- 4 バトン2
- 3 電動バトン
- 2 縦帳
- 1 バトン1

①②③④⑤ C型20A 各4口 容量40A
⑥⑦ C型30A 各1口 容量40A
直① 直② C型30A 各1口 容量30A

①②③④⑤ C型20A 各4口 容量40A
⑥⑦ C型30A 各1口 容量40A
直① 直② C型30A 各1口 容量30A

舞台間口 16.0m
高さ 8.0m
奥行 13.0m