


搬入口
 高さ 3750
 幅 3250

舞台間口
 高さ 16.0m
 高さ 8.0m
 奥行 13.0m

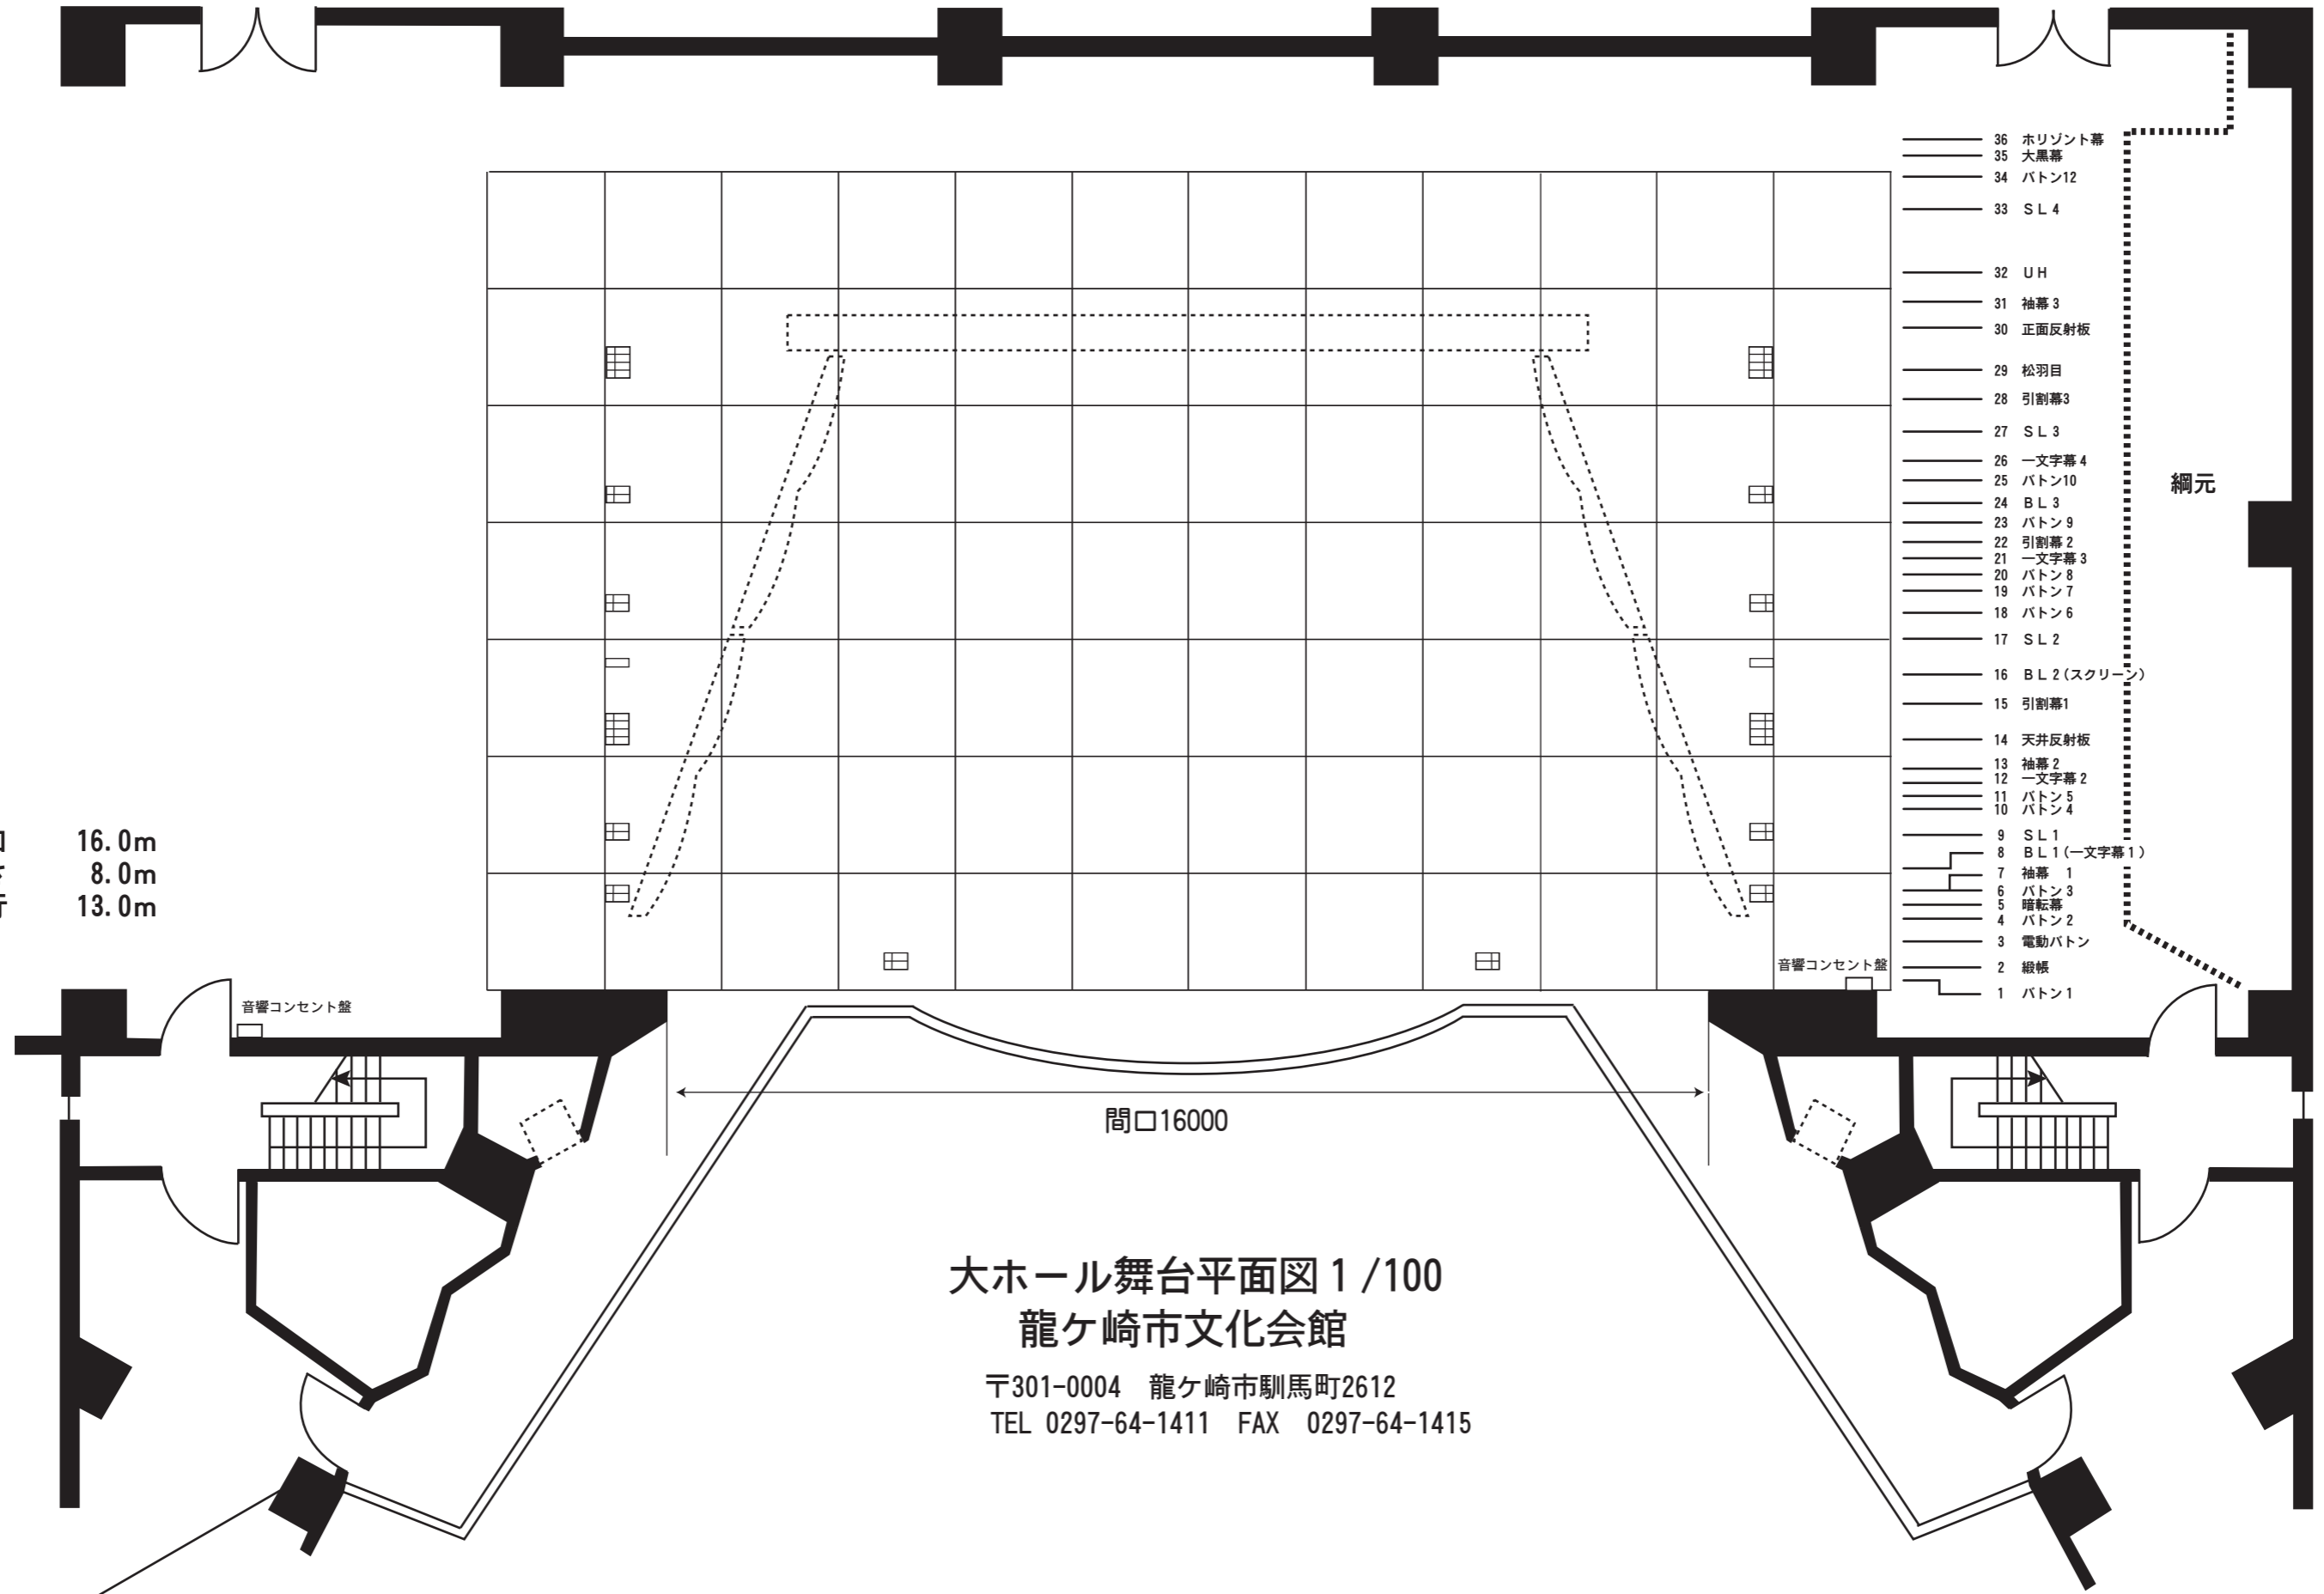

- 36 ホリゾン幕
- 35 大黒幕
- 34 バトン12
- 33 S L 4
- 32 UH
- 31 袖幕 3
- 30 正面反射板
- 29 松羽目
- 28 引割幕3
- 27 S L 3
- 26 一文字幕 4
- 25 バトン10
- 24 B L 3
- 23 バトン 9
- 22 引割幕 2
- 21 一文字幕 3
- 20 バトン 8
- 19 バトン 7
- 18 バトン 6
- 17 S L 2
- 16 B L 2 (スクリーン)
- 15 引割幕1
- 14 天井反射板
- 13 袖幕 2
- 12 一文字幕 2
- 11 バトン 5
- 10 バトン 4
- 9 S L 1
- 8 B L 1 (一文字幕 1)
- 7 袖幕 1
- 6 バトン 3
- 5 暗転幕
- 4 バトン 2
- 3 電動バトン
- 2 緞帳
- 1 バトン 1

大ホール舞台平面図 1 / 100
 龍ヶ崎市文化会館
 〒301-0004 龍ヶ崎市駒馬町2612
 TEL 0297-64-1411 FAX 0297-64-1415